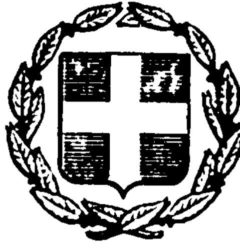


ΕΦΗΜΕΡΙΣ ΤΗΣ ΚΥΒΕΡΝΗΣΕΩΣ
ΤΗΣ ΕΛΛΗΝΙΚΗΣ ΔΗΜΟΚΡΑΤΙΑΣ

ΑΘΗΝΑ 30 ΔΕΚΕΜΒΡΙΟΥ 1983 | ΤΕΥΧΟΣ ΤΕΤΑΡΤΟ | ΑΡΙΘΜΟΣ ΦΥΛΛΟΥ 795

ΠΕΡΙΕΧΟΜΕΝΑ

ΑΠΑΛΛΟΤΡΙΩΣΕΙΣ

ΑΠΟΦΑΣΕΙΣ

ΑΠΑΛΛΟΤΡΙΩΣΕΙΣ

ΑΠΟΦΑΣΕΙΣ

Αριθ. : Δ. 5422/1520 (1)

Έγκριση δημιουργίας ζώνης παραλίας στην θέση «ΜΑΥΡΟΣ ΚΟΛΥΜΠΟΣ» Ορεινού Λασιθίου.

Ο ΥΠΟΥΡΓΟΣ ΟΙΚΟΝΟΜΙΚΩΝ

Έχοντας υπόψη :

1. Τις διατάξεις των παραγρ. 2 και 5 του άρθρου 6 του Α.Ν. 2344/1940 «περί αιγιαλού και παραλίας», ως αντικαταστάθηκαν με τις διατάξεις του άρθρου 13 του Νόμου 1078/1980.

2. Τη σύμφωνη γνώμη του Γενικού Επιτελείου Ναυτικού, που διατυπώθηκε στο Φ. 187.2/676/17.10.81 έγγραφό του.

3. Τη 1232/23.3.82 απόφαση του Νομάρχη Λασιθίου με την οποία επικυρώθηκαν η Έκθεση της Επιτροπής και το σχετικό τοπογραφικό διάγραμμα, που δημοσιεύθηκαν στο αριθ. 506/13.10.82 Φ.Ε.Κ. τ. Δ'.

4. Την 0.548/382/19.9.83 κοινή απόφαση των Πρωθυπουργού και Υπουργού Οικονομικών «περί ανάθεσης αρμοδιοτήτων στους Υφυπουργούς Οικονομικών», αποφασίζουμε :

Εγκρίνουμε, για την προσαύξηση του αιγιαλού, τη δημιουργία ζώνης παραλίας στη θέση «ΜΑΥΡΟΣ ΚΟΛΥΜΠΟΣ» Ορεινού Λασιθίου όπως αυτή καθορίστηκε από την αρμοδία Επιτροπή του άρθρου 74 του 636/1977 Π. Δ/τος και εικονίζεται στο από 11.9.79 και με κλίμακα 1 : 500 τοπογραφικό και υψομετρικό διάγραμμα του Πολιτικού Μηχανικού Εμμ. Μαστοράκη, το οποίο έχει θεωρηθεί από το Δ/ντή Τεχν. Υπηρεσιών Ν. Λασιθίου την 11.5.1981 και συνοδεύει την από 11.5.81 Έκθεση της εν λόγω Επιτροπής.

Η παρούσα απόφαση μαζί με την Έκθεση της Επιτροπής και το τοπογραφικό διάγραμμα να δημοσιευθούν στην Εφημερίδα της Κυβέρνησης (άρθρο 13 Νόμου 1078/1980).

ΕΚΘΕΣΙΣ

Επιτροπής Καθορισμού των ορίων του Αιγιαλού
Άρθρου 74 Π.Δ. 636/1977

Δια τον καθορισμόν το πρώτον ή επανακαθορισμόν των ορίων του αιγιαλού εις θέσιν «ΜΑΥΡΟΣ ΚΟΛΥΜΠΟΣ» Κοινότητος Ορεινού προ ιδιοκτησίας κατοίκων κοινότητος Ορεινού.

Εν Ιεραπέτρα τη 11 Μαΐου 1981 οι υπογεγραμμένοι :

1. Κων/νος Κουλάκης Οικονομικός Έφορος Ιεραπέτρας, ως Πρόεδρος.

2. Νικόλαος Προκοπάκης Δ/ντής Τεχν. Υπηρεσιών Ν. Λασιθίου, ως μέλος.

3. Μιχαήλ Οικονομάκης Λιμενάρχης Αγίου Νικολάου, ως μέλος αποτελούντες την επιτροπήν καθορισμού των ορίων του αιγιαλού δυνάμει του άρθρου 74 του Π.Δ. 636/77 και της υπ' αριθ. 15371/1979 Νομάρχου Λασιθίου (παράγρ. 1 άρθρ. 63 του Π.Δ. 636/77) συγκληθείσα δια της υπ' αριθ. 4091/1979 εντολής του Προέδρου αυτής μετέβημεν επί τόπου εις την προαναφερομένην περιοχήν την 9.11.1979.

Λαβόντες υπ' όψιν :

1. Την από 11.10.1979 αίτησιν του Προέδρου της κοινότητος Ορεινού δια της οποίας ζητείται ο καθορισμός των ορίων του αιγιαλού εις την ανωτέρω περιοχήν.

2. Το υπό του Εμμαν. Ι. Μαστοράκη συνταχθέν την 11.9.1979 τοπογραφικόν και υψομετρικόν διάγραμμα εις Μίαν πινακίδας, εις κλίμακα 1 : 500 ηλεγμένον δια την ακρίβειαν της αποτυπώσεως υπό του Σταύρου Δαμηλάκη μηχανικού την 11.5.1981 και θεωρηθέν υπό του Δ.Τ.Υ.Ν. Λασιθίου την 11.5.1981 ως το άρθρον 20 του Ν. 719/ ορίζει.

3. Τας διατάξεις του Α.Ν. 2344/40 ως ούτος ετροποποιήθη ως και την προς τούτον σχετική Δικαστηριακήν και Διοικητικήν Νομολογίαν.

4. Την εκ της επιτοπίου μεταβάσεως σχηματισθείσαν αντίληψιν περί του πλάτους της βρεχομένης ζώνης της ξηράς και λοιπών συναφών στοιχείων ήτοι :

α) Μορφολογία εδάφους αμμώδης πετρώδης επίπεδος, κλίσις 10 % έως 0 % προσχωσιγενές, μη υπάρχοντος παλαιού αιγιαλού.

β) Εξηρέθησαν τα κτίσματα που υπάρχουν.

δ) Υφίστανται μόνον θαλάσσια ρεύματα άνοιγμα πελάγους 400 - 500 μίλια περίπου.

ε) Ύψος κύματος 3-5 μέτρα, άνεμοι βόρειοι.

5. Λοιπά στοιχεία τα οποία έλαβεν υπ' όψιν η επιτροπή, ως παλαιά διαγράμματα, μαρτυρικαί καταθέσεις, τίτλος ιδιοκτησίας, έγγραφα ΓΕΝ, προηγούμενοι καθορισμοί εις γειτονικήν περιοχήν κ.λπ. ως και τα εξ αυτών συμπεράσματα κατά την κρίσιν της Επιτροπής, αποφασίζει :

1. Καθορίζει επί του ως άνω τοπογραφικού διαγράμματος: α) τη οριογραμμήν του αιγιαλού δι' ερυθράς συνεχούς πολυγωνικής γραμμής 1, 2, 17 της οποίας αι κορυφαί εξασφαλίζονται δια σταθερών σημείων, β) την οριογραμμήν της παραλίας δια συνεχούς κιτρίνης πολυγωνικής γραμμής 1', 2', 28' της οποίας αι κορυφαί εξασφαλίζονται δια Πασσάλων και βράχων.

2. Αποφαίνεται ότι η οριογραμμή αιγιαλού δεν ταυτίζεται με τη γραμμή της παραλίας, και δεν υφίσταται παλαιός αιγιαλός.

3. Η παρούσα συνετάγη σύμφωνα με τας υποδείξεις του Γενικού Επιτελείου Ναυτικού (αριθ. εγγράφου Σ 573/187.2/188/81).

Η Επιτροπή

Ο Πρόεδρος
ΚΩΝΣΤΑΝΤΙΝΟΣ Β. ΧΟΥΛΑΚΗΣ

Τα Μέλη
ΝΙΚ. ΠΡΟΚΟΠΑΚΗΣ ΟΙΚΟΝΟΜΑΚΗΣ ΜΙΧΑΗΛ


Ο Γραμματεύς
ΚΛΑΥΔΙΟΣ Θ. ΣΚΛΗΒΑΝΙΤΗΣ

Αθήνα, 24 Νοεμβρίου 1983

Ο ΥΦΥΠΟΥΡΓΟΣ
ΔΗΜΗΤΡΙΟΣ ΠΙΤΣΙΩΡΗΣ




ΤΟΠΟΓΡΑΦΙΚΟΝ ΔΙΑΓΡΑΜΜΑ
ΑΓΡΟΤΙΚΗΣ ΠΕΡΙΦΕΡΕΙΑΣ ΟΡΕΙΝΟΥ
ΚΑΘΟΡΙΣΜΟΣ ΓΡΑΜΜΗΣ ΑΙΓΙΑΛΟΥ ς ΠΑΡΑΛΙΑΣ
ΘΕΣΙΣ 'ΜΑΥΡΟΣ ΚΟΛΥΜΠΟΣ'
ΚΛΙΜΑΞ 1.500

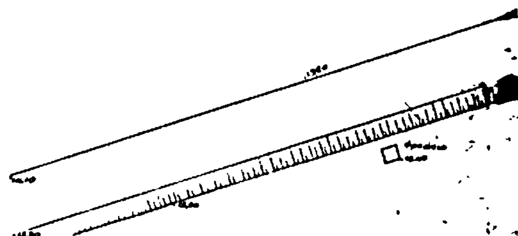





ΙΕΡΑΠΕΤΡΑ, ΣΕΠΤΕΜΒΡΙΟΣ 1979
Ο ΜΗΧΑΝΙΚΟΣ


11/9/79
ΕΜΜ. Ι. ΜΑΣΤΟΡΑΚΗΣ

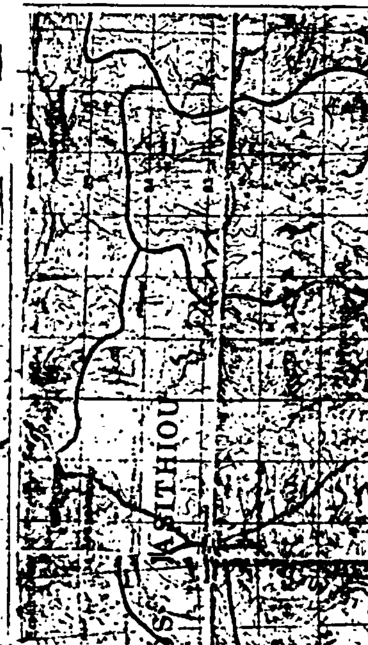

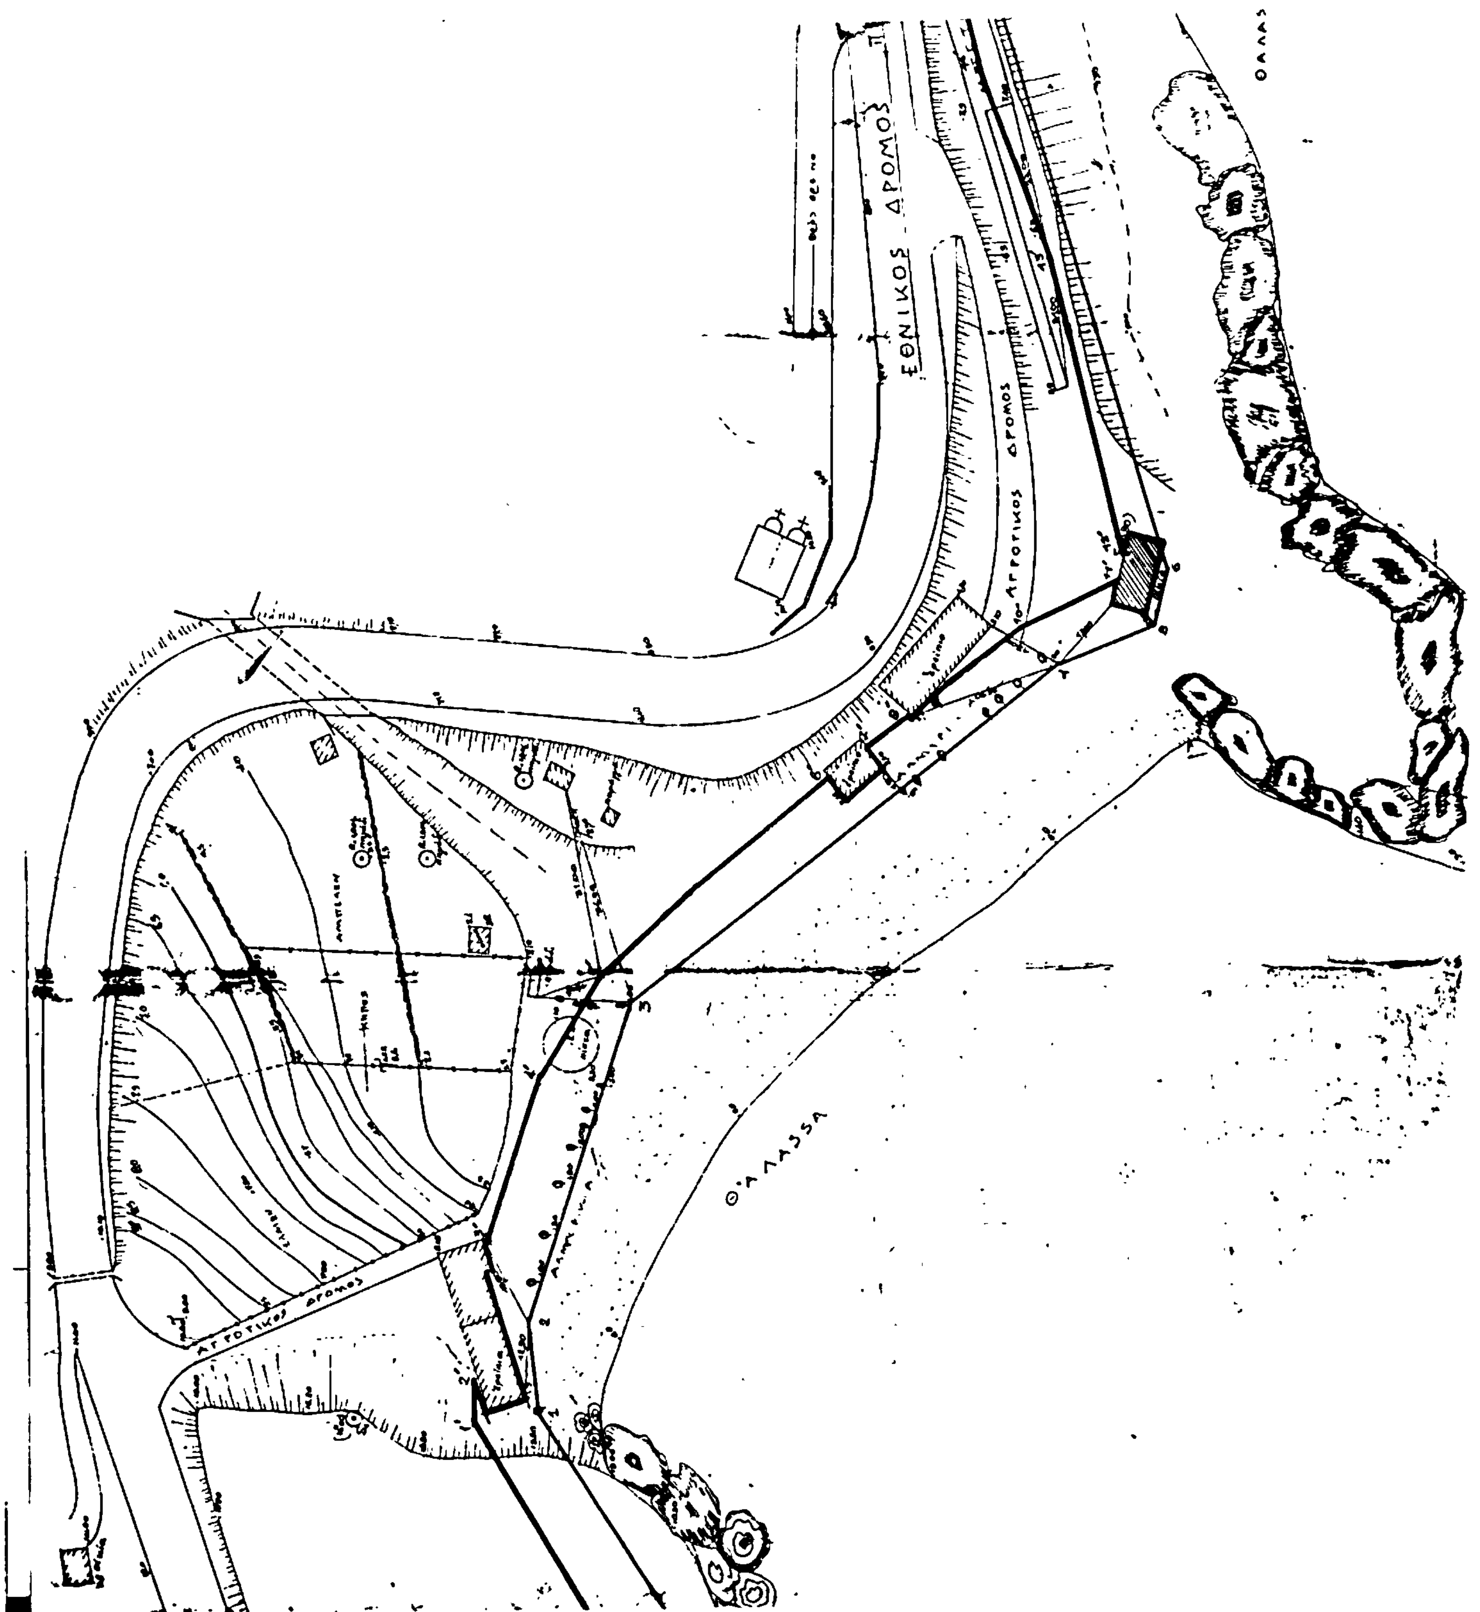


ΕΘΝΙΚΟΣ ΔΡΟΜΟΣ
ΑΓΡΟΤΙΚΟΣ ΔΡΟΜΟΣ
ΑΓΡΟΤΙΚΟΣ ΔΡΟΜΟΣ
ΘΑΛΑΣΣΑ

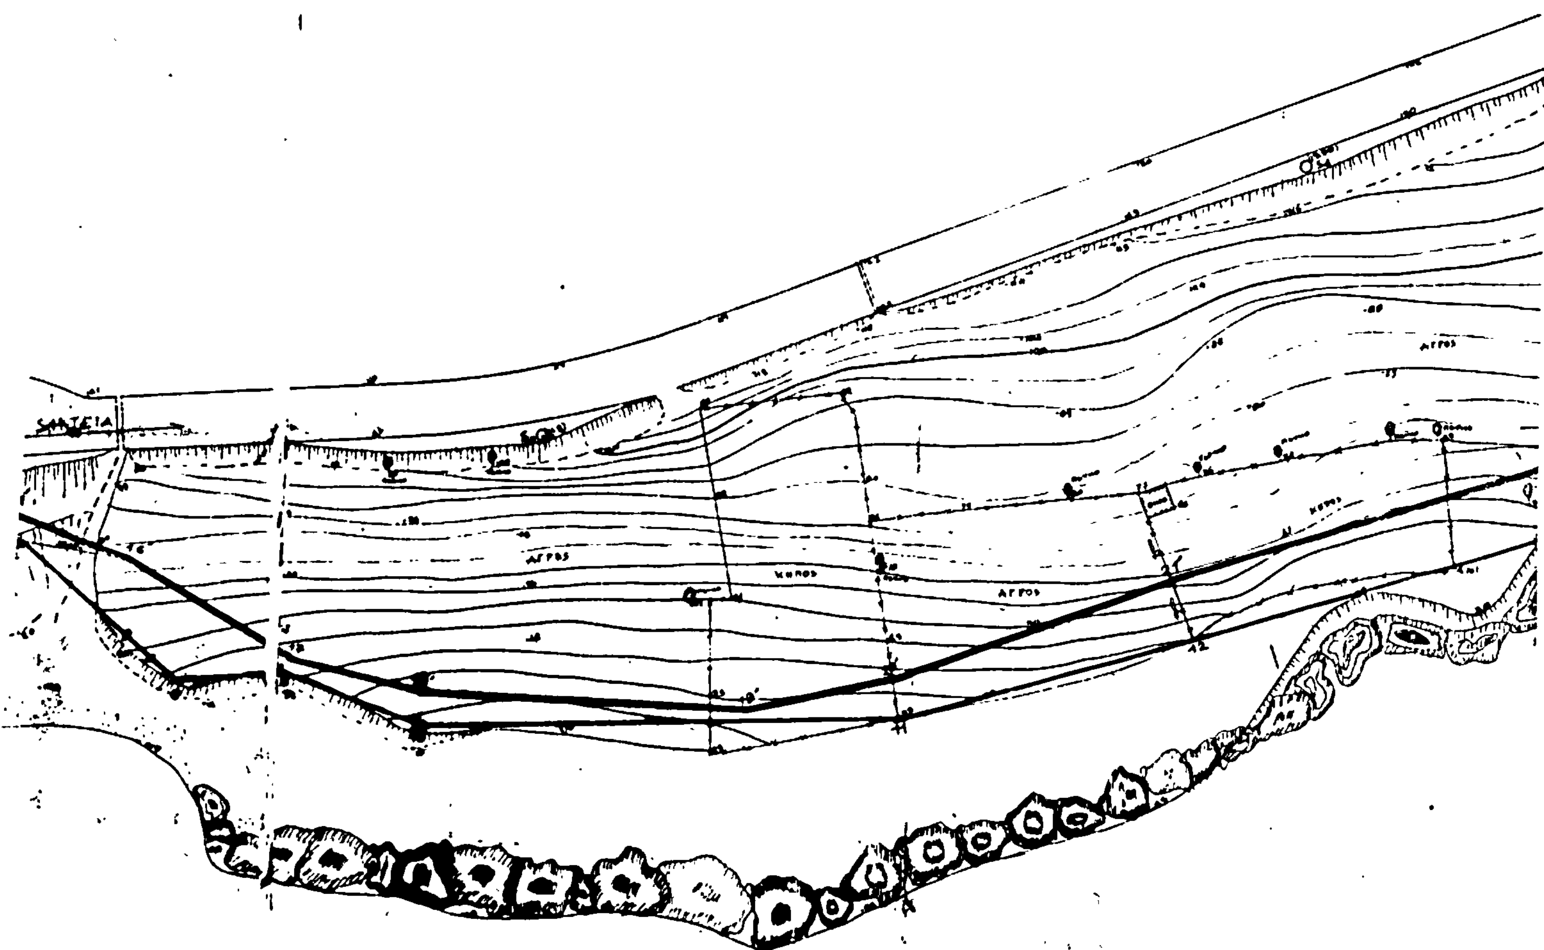

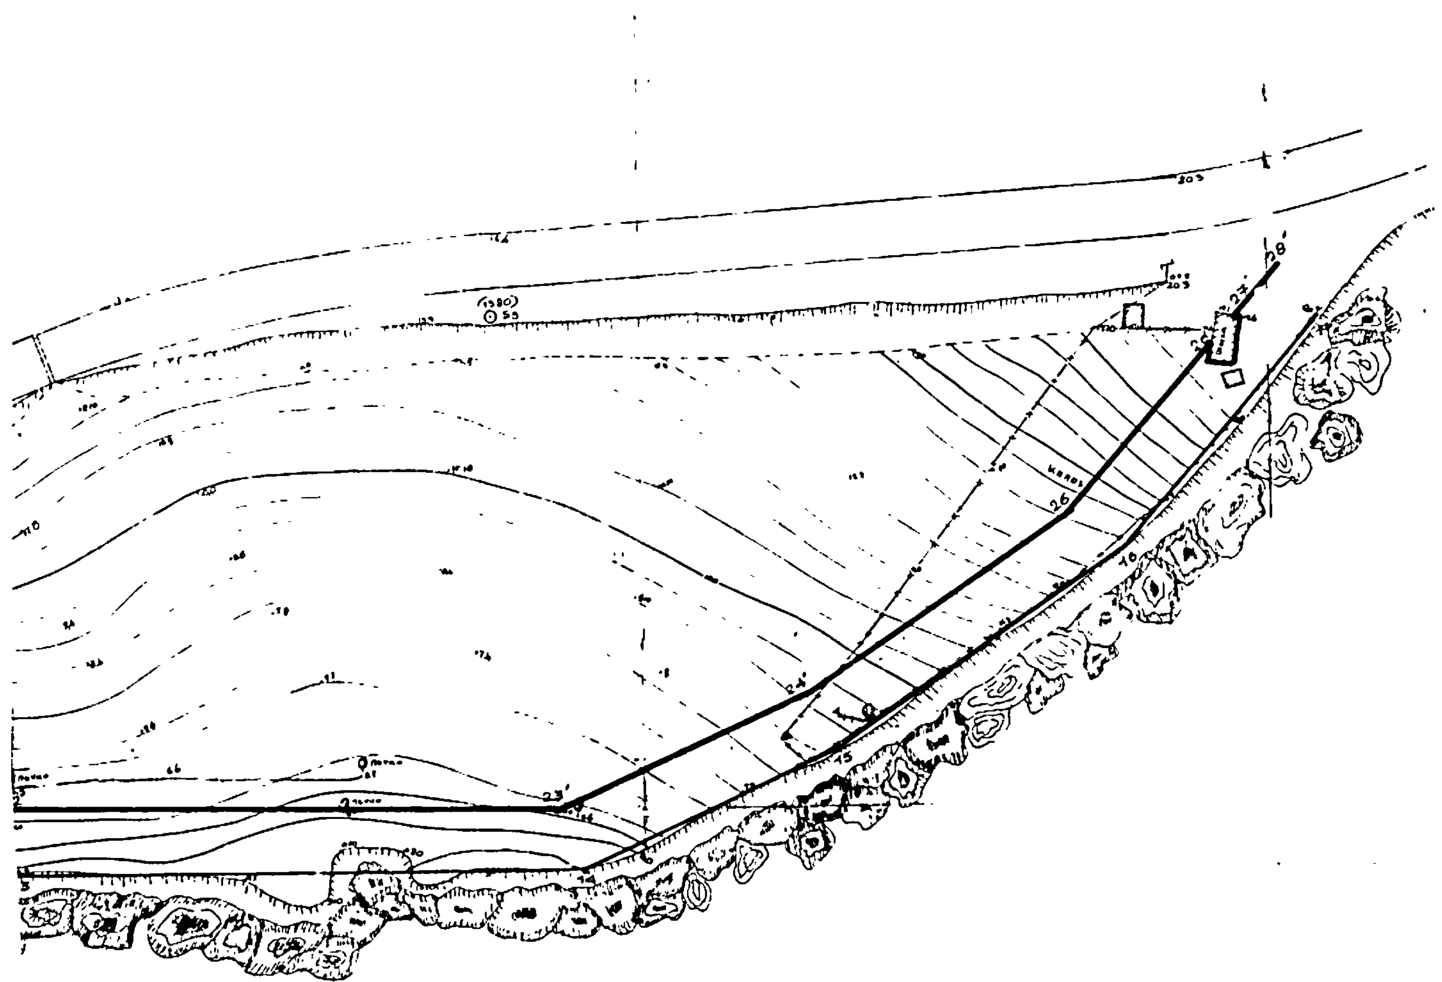

Αριθ. 1822 (2)

Κήρυξη ως αναδασωτέας εκτάσεως 2.195 τ.μ. στη θέση Κοκορέτσα της Κοινότητας Μαλακάσας του Νομού Αττικής.

Η ΝΟΜΑΡΧΗΣ ΔΙΑΜ. ΑΝΑΤ. ΑΤΤΙΚΗΣ

Έχοντας υπόψη τις διατάξεις:

1. Του άρθρου 117 παρ. 3 του Συντάγματος της Χώρας.

2. Του άρθρου 3200/55 «περί Διοικητικής Αποκεντρώσεως» κ.λπ.

3. Του Ν. 998/79 «περί προστασίας των Δασών και των Δασικών εν γένει εκτάσεων της Χώρας» και συγκεκριμένα:

α) του άρθρου 41 παρ. 1, β) του άρθρου 38 παρ. 1.

4. Τις αριθ. διαταγές του Υπουργείου Γεωργίας, α) 160417/1180/8.7.80 «περί οδηγιών για τις αναδασωτέες εκτάσεις», β) 182447/3049/24.9.80.

5. Την αριθ. 861/12.5.83 πρόταση του Δασαρχείου Καπανδριτίου σχετικά με την κήρυξη ως αναδασωτέας, της αναφερομένης στο θέμα εκτάσεως, αποφασίζουμε:

Κηρύσσουμε ως αναδασωτέα, με σκοπό την προστασία για την επαναδημιουργία της δασικής βλαστήσεως που καταστράφηκε με εκχέρσωση και ανέγερση κτίσματος τη Δημόσια δασική έκταση των δύο χιλιάδων εκατόν ενενήντα πέντε (2.195) τ.μ., που βρίσκεται στη θέση Κοκορέτσα της περιφέρειας της Κοινότητας Μαλακάσας Νομού Αττικής και προσδιορίζεται από τα στοιχεία: Α Β Γ Δ Ε Α, όπως φαίνονται στο συνημμένο διάγραμμα το οποίο αποτελεί αναπόσπαστο μέρος της αποφάσεως αυτής και έχει όρια:

Ανατολικά: Με δάσος
Δυτικά: Με δάσος
Βόρεια: Με δάσος
Νότια: Με δάσος


Η απόφαση αυτή να δημοσιευθεί στην Εφημερίδα της Κυβερνήσεως.

Αγία Παρασκευή, 31 Μαΐου 1983

Η Νομάρχης
ΑΓΛΑΪΑ ΣΤΑΦΥΛΑ

ΤΟΠΟΓΡΑΦΙΚΟ ΔΙΑΓΡΑΜΜΑ

Οριοθέτηση και καταληφθείσα δασικής εκτάσεως επί θέσει ΚΟΚΟΡΕΤΣΑ Μαλακάσας από τους Ι. Κων/νο Γεωρ. Κατσίκα και Γιώργιο Κων/νου Κατσίκα κατοίκους Μαλακάσας. Έκταση 2,195 στρέμματα.

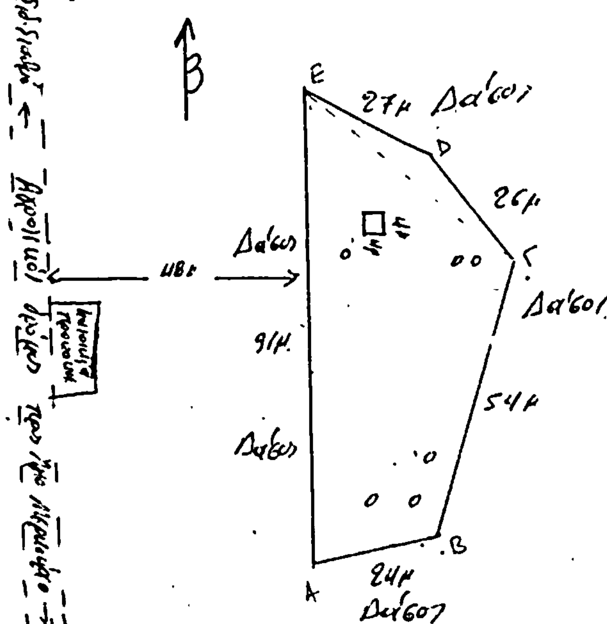


ΥΠΟΜΝΗΜΑ
☐ καταληφθείσα έκταση
ο Πεύκα
◻ Παράνομο κτίσμα
Κλίμακα: 1:1000

ΠΡΟΣΑΡΤΑΤΑΙ
Στην αριθ. 1822/31-5-83
απόφαση Νομάρχου
Διαμ. Ανατ. Αττικής
Η Νομάρχης
τ.σ. Υπογραφή
ΑΓΛΑΙΑ ΣΤΑΦΥΛΑ

Καπανδρίτι 12-4-1983

Ο Συντάξας

Αντώνιος Αντωνόπουλος
Υπολόγος Δασονομίας

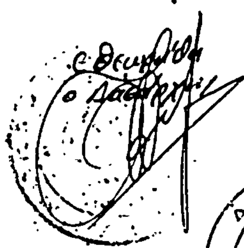

ΑΚΡΙΒΕΣ ΑΝΤΙΓΡΑΦΟ
Αγία Παρασκευή 31-5-83
Από την Γραμματεία



Ευτυχία Ντελλά

Αριθ. 1380 (3)

Κήρυξη ως αναδασωτέας εκτάσεως 500 τ.μ. στη θέση Περιβολάκια της Κοινότητας Ραφήνας του Νομού Αττικής.

Η ΝΟΜΑΡΧΗΣ ΔΙΑΜ. ΑΝΑΤ. ΑΤΤΙΚΗΣ

Έχοντας υπόψη τις διατάξεις :

1. Του άρθρου 117 παρ. 3 του Συντάγματος της Χώρας.

2. Του άρθρου 3200/55 «περί Διοικητικής Αποκεντρώσεως» κ.λπ.

3. Του Ν. 998/79 «περί προστασίας των Δασών και των Δασικών εν γένει εκτάσεων της Χώρας» και συγκεκριμένα :

α) του άρθρου 41 παρ. 1, β) του άρθρου 38 παρ. 1.

4. Τις αριθ. διαταγές του Υπουργείου Γεωργίας : α) 160417/1180/8.7.80 «περί οδηγιών για τις αναδασωτέες εκτάσεις», β) 182447/3049/24.9.80.

5. Την αριθ. 2275/8.4.83 πρόταση του Δασαρχείου Πεντέλης σχετικά με την κήρυξη ως αναδασωτέας, της αναφερομένης στο θέμα εκτάσεως», αποφασίζουμε :

Κηρύσσουμε ως αναδασωτέα, με σκοπό την προστασία για την επαναδημιουργία της δασικής βλαστήσεως που καταστράφηκε κατά την ανέγερση οικοδομής τη Διακατεχομένη δασική έκταση των πεντακοσίων (500) τ.μ. που βρίσκεται στη θέση Περιβολάκια της περιφέρειας της Κοινότητας Ραφήνας Νομού Αττικής και προσδιορίζεται από τα στοιχεία : Α Β Γ Δ Α όπως φαίνονται στο συνημμένο διάγραμμα το οποίο αποτελεί αναπόσπαστο μέρος της αποφάσεως αυτής και έχει όρια :

Ανατολικά : Με παράνομα οικοπεδοποιημένες δασικές εκτάσεις του διακατεχομένου δάσους Μαντζουράνη.

Δυτικά : Με παράνομα οικοπεδοποιημένες δασικές εκτάσεις του διακατεχομένου δάσους Μαντζουράνη.

Βόρεια : Με παράνομα οικοπεδοποιημένες δασικές εκτάσεις του διακατεχομένου δάσους Μαντζουράνη.

Νότια : Με παράνομα οικοπεδοποιημένες δασικές εκτάσεις του διακατεχομένου δάσους Μαντζουράνη.

Η απόφαση αυτή να δημοσιευθεί στην Εφημερίδα της Κυβερνήσεως.

Αγία Παρασκευή, 31 Μαΐου 1983

Η Νομάρχης

ΑΓΛΑΪΑ ΣΤΑΦΥΛΑ

Αριθ. 1903 (4)

Κήρυξη ως αναδασωτέας εκτάσεως 440 τ.μ. στη θέση Μέντριζα της Κοινότητας Γραμματικού του Νομού Αττικής.

Η ΝΟΜΑΡΧΗΣ ΔΙΑΜ. ΑΝΑΤ. ΑΤΤΙΚΗΣ

Έχοντας υπόψη τις διατάξεις :

1. Του άρθρου 117 παρ. 3 του Συντάγματος της Χώρας.

2. Του άρθρου 3200/55 «περί Διοικητικής Αποκεντρώσεως» κ.λπ.

3. Του Ν. 998/79 «περί προστασίας των Δασών και των Δασικών εν γένει εκτάσεων της Χώρας» και συγκεκριμένα : α) του άρθρου 41 παρ. 1, β) του άρθρου 38 παρ. 1.

4. Τις αριθ. διαταγές του Υπουργείου Γεωργίας : α) 160417/1180/8.7.80 «περί οδηγιών για τις αναδασωτέες εκτάσεις», β) 182447/3049/24.9.80.

5. Την αριθ. 1530/26.4.83 πρόταση του Δασαρχείου Καπανδριτίου σχετικά με την κήρυξη ως αναδασωτέας, της αναφερομένης στο θέμα εκτάσεως, αποφασίζουμε :

Κηρύσσουμε ως αναδασωτέα, με σκοπό την προστασία για την επαναδημιουργία της δασικής βλαστήσεως που καταστράφηκε με εκχέρσωση τη Δημοσία δασική έκταση των τετρακοσίων σαράντα (440) τ.μ. που βρίσκεται στη θέση Μέντριζα της περιφέρειας της Κοινότητας Γραμματικού Νομού Αττικής και προσδιορίζεται από τα στοιχεία : Α Β Γ Δ Ε Ζ Η Θ Ι Κ Λ Α όπως φαίνονται στο συνημμένο διάγραμμα το οποίο αποτελεί αναπόσπαστο μέρος της αποφάσεως αυτής και έχει όρια :

Ανατολικά : Με δημόσιο δάσος
Δυτικά : Με χέρσα έκταση
Βόρεια : Με δημόσιο δάσος και οδό
Νότια : Με δημόσιο δάσος

Η απόφαση αυτή να δημοσιευθεί στην Εφημερίδα της Κυβερνήσεως.


Αγία Παρασκευή, 1 Ιουνίου 1983

Η Νομάρχης
ΑΓΛΑΪΑ ΣΤΑΦΥΛΑ

ΣΧΕΔΙΑΓΡΑΜΜΑ

Καταληφθέντος δημοσίου δάσους υπό του Μιχαήλ Αθ. Πάνου, κατοίκου κ. Δροσιά-Μαραθώνος, θέση Μέντριζα, περιφερείας Γραμματικού

ΚΛΙΜΑ = 1:500

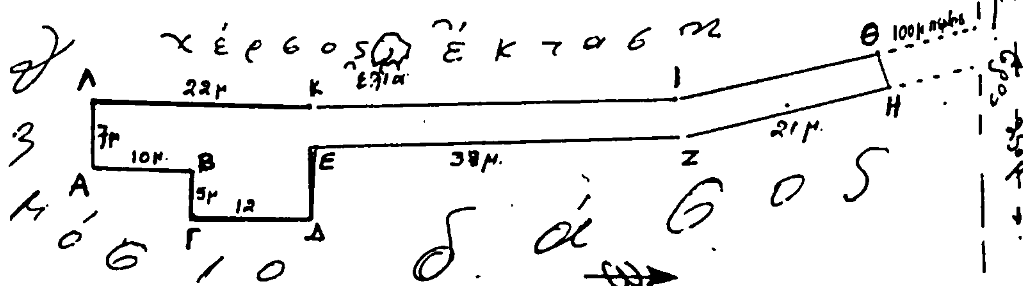

ΥΠΟΜΝΗΜΑ

Καταληφθέν δημόσιο δάσος:
ΑΒΓΔΕΖΗΘΙΚΛΑ = 440 τ.μ.
Καπανδρίτι 26-4-1983
ο συντάξας

Βασ. Λαμπασύρας

εθ/εθ
και προσαρτάται στην απόφασή μας
1983
Καπανδρίτι
ο Δασάρχης Καπανδριτίου

ΠΡΟΣΑΡΤΑΤΑΙ
Στην αριθ. 1903/1-6-83
απόφαση Νομάρχου
Διαμ. Ανατ. Αττικής
Η Νομάρχης

Τ.Σ. Υπογραφή
ΑΓΛΑΙΑ ΣΤΑΦΥΛΑ

ΑΚΡΙΒΕΣ ΑΝΤΙΓΡΑΦΟ 1-6-83
Αγία Παρασκευή
Από τη Γραμματεία

